




RIQUALIFICAZIONE ARCHITETTONICA DI PIAZZA SAN GIUSTINO

Progetto ESECUTIVO

PROGRAMMA DI RIQUALIFICAZIONE URBANA E SICUREZZA DELLE PERIFERIE

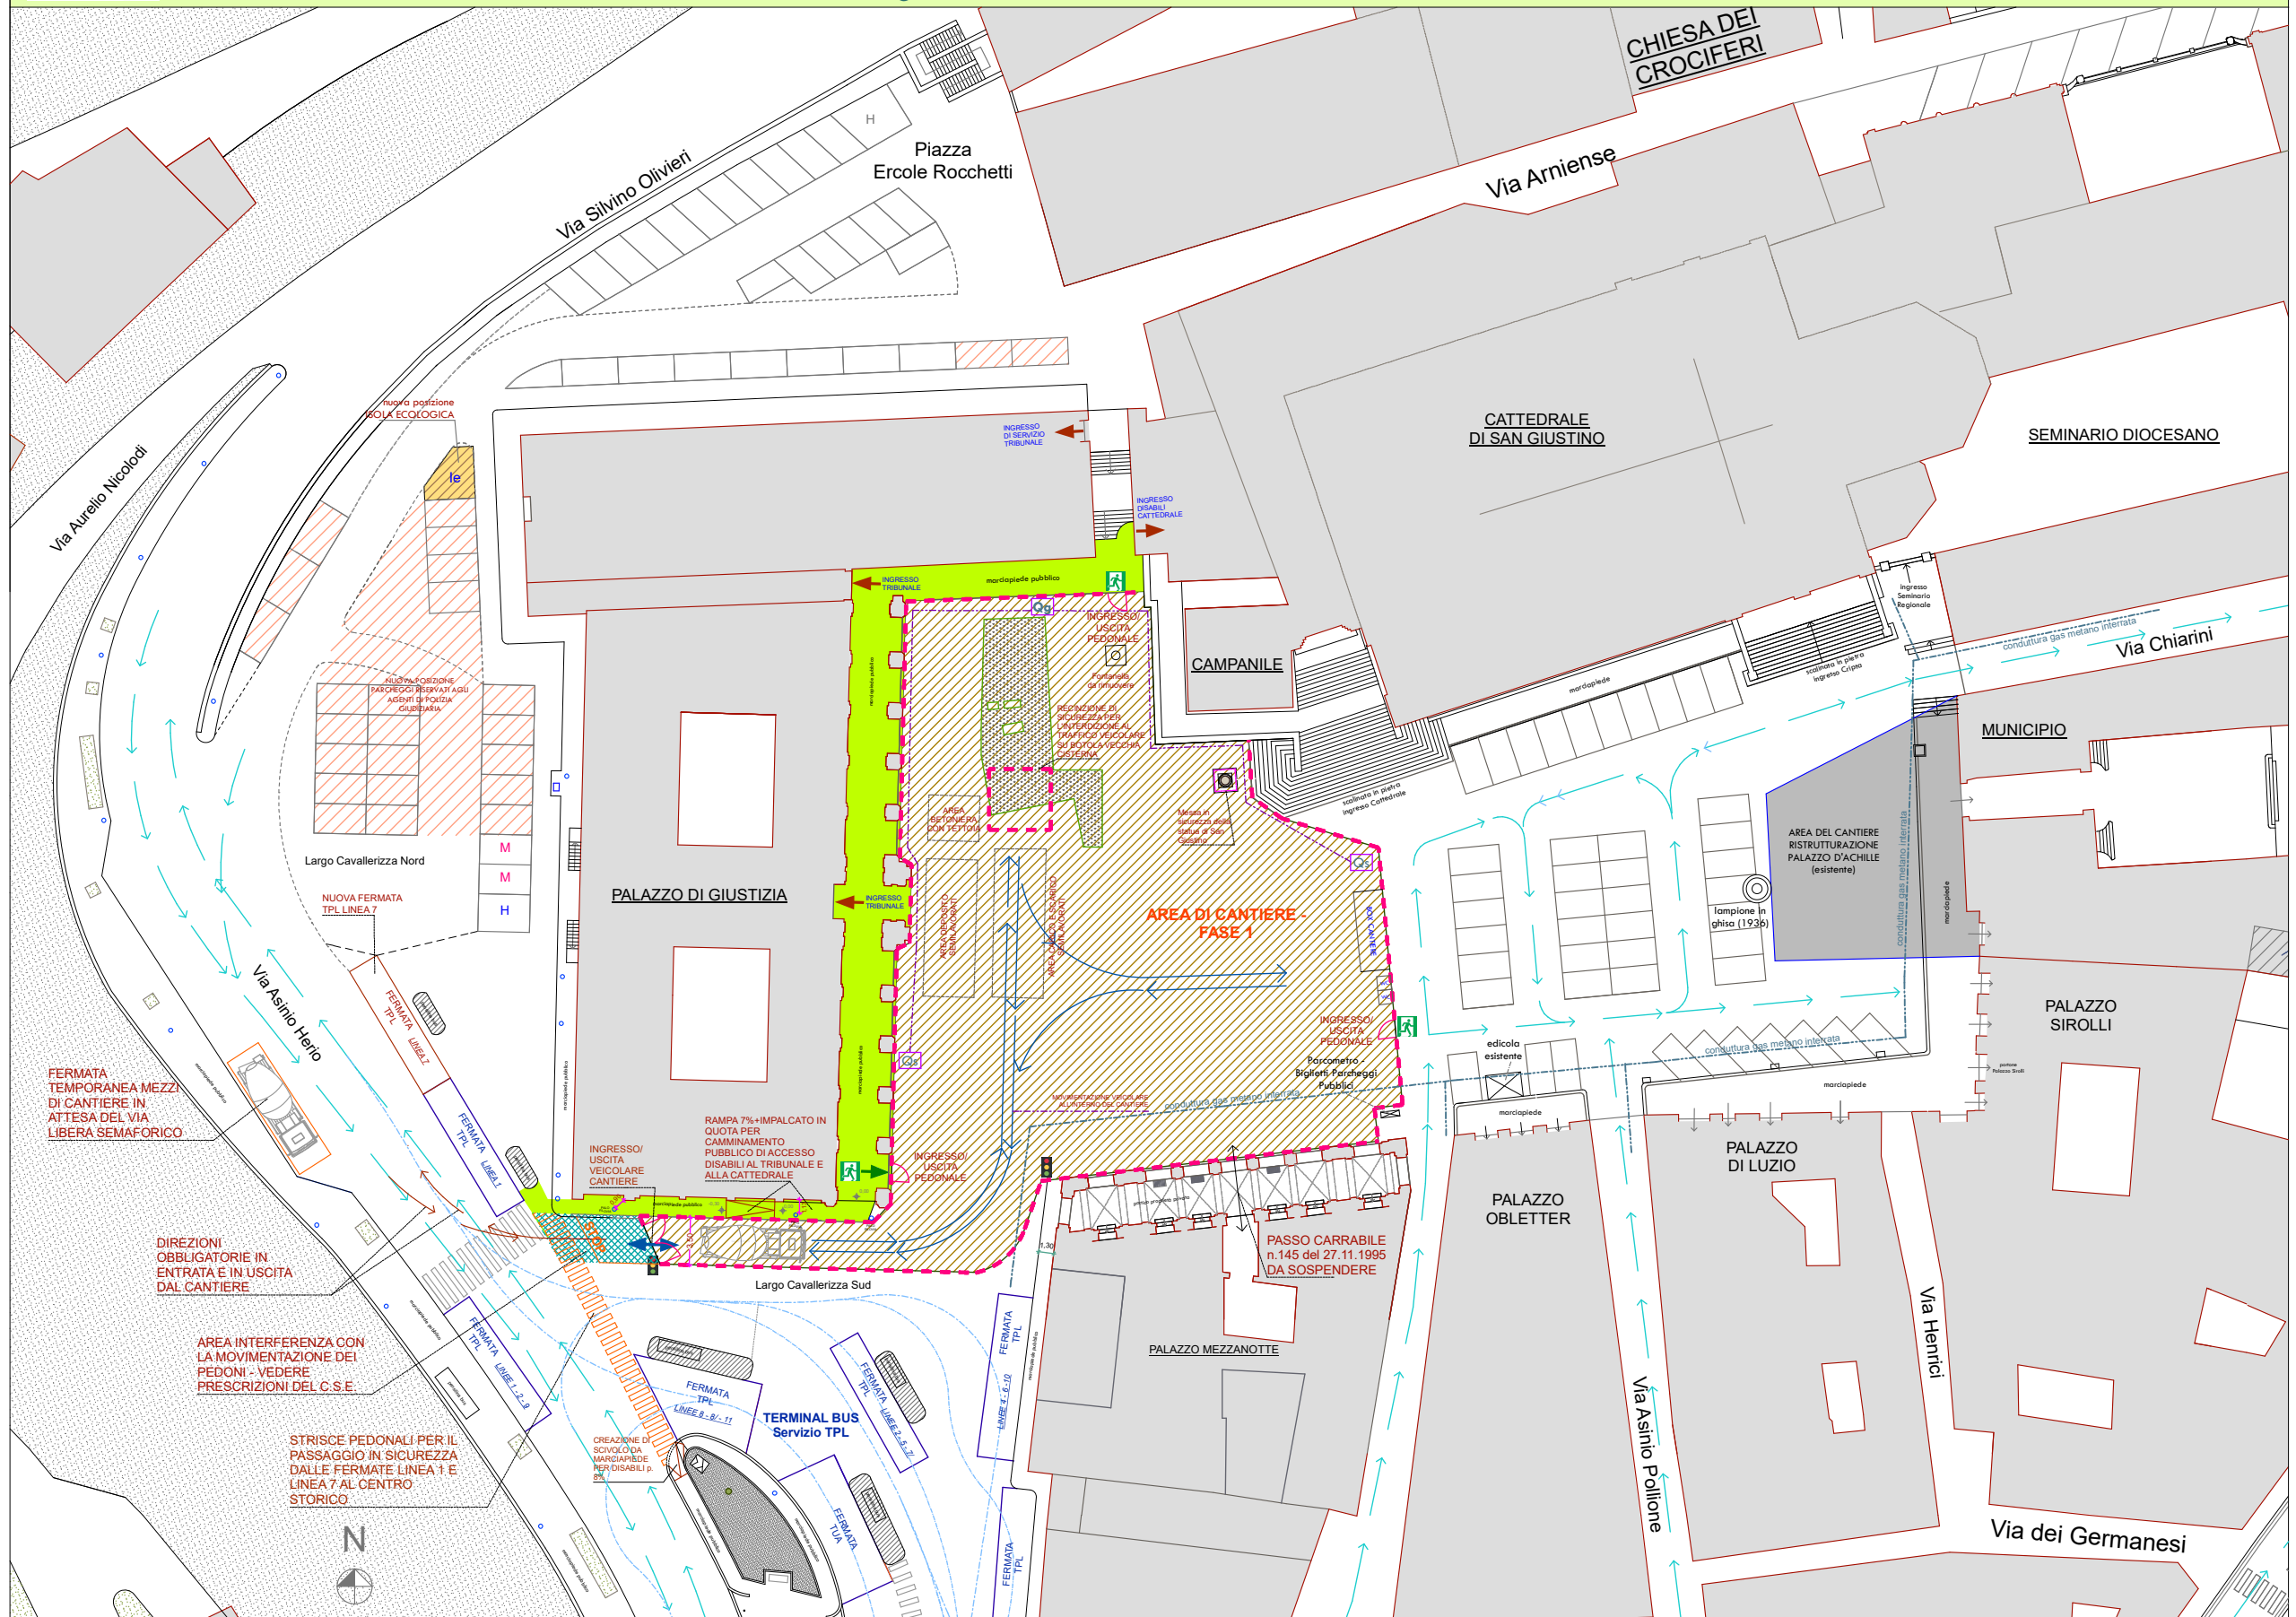

LEGENDA

- = recinzione di cantiere
- = area di cantiere
- = area pubblica pedonale in sicurezza, accessibile ai disabili motori ai sensi della L. 13/1989, per gli ingressi al Tribunale e alla Cattedrale
- = area da riservare alla sosta del Corpo di Polizia Penitenziaria, Polizia di Stato, Carabinieri, Guardia di Finanza, ecc. in relazione allo svolgimento dei compiti di Istituto (art.12, comma 1, lettera f-bis del Codice della Strada)
- = tracciato impianto elettrico di cantiere
- = quadro elettrico generale di cantiere
- = quadro elettrico secondario di cantiere
- = uscite pedonali di cantiere - vie di fuga

PRESCRIZIONI DEL C.S.E.:

- Le Imprese esecutrici ed i Lavoratori autonomi che si trovino nella necessità di far entrare o uscire dal cantiere qualsiasi automezzo attinente le rispettive attività lavorative devono avvalersi di personale di terra (nella misura minima di n° 2 persone + l'autista) per eseguire le manovre nell'area di interferenza con i pedoni addetti e non-addetti al cantiere;

Settembre 2020

PIANO DI SICUREZZA E COORDINAMENTO (agg. n.1) - Layout di cantiere - FASE 1

Scala 1:200