


VIA CAPESTRANO

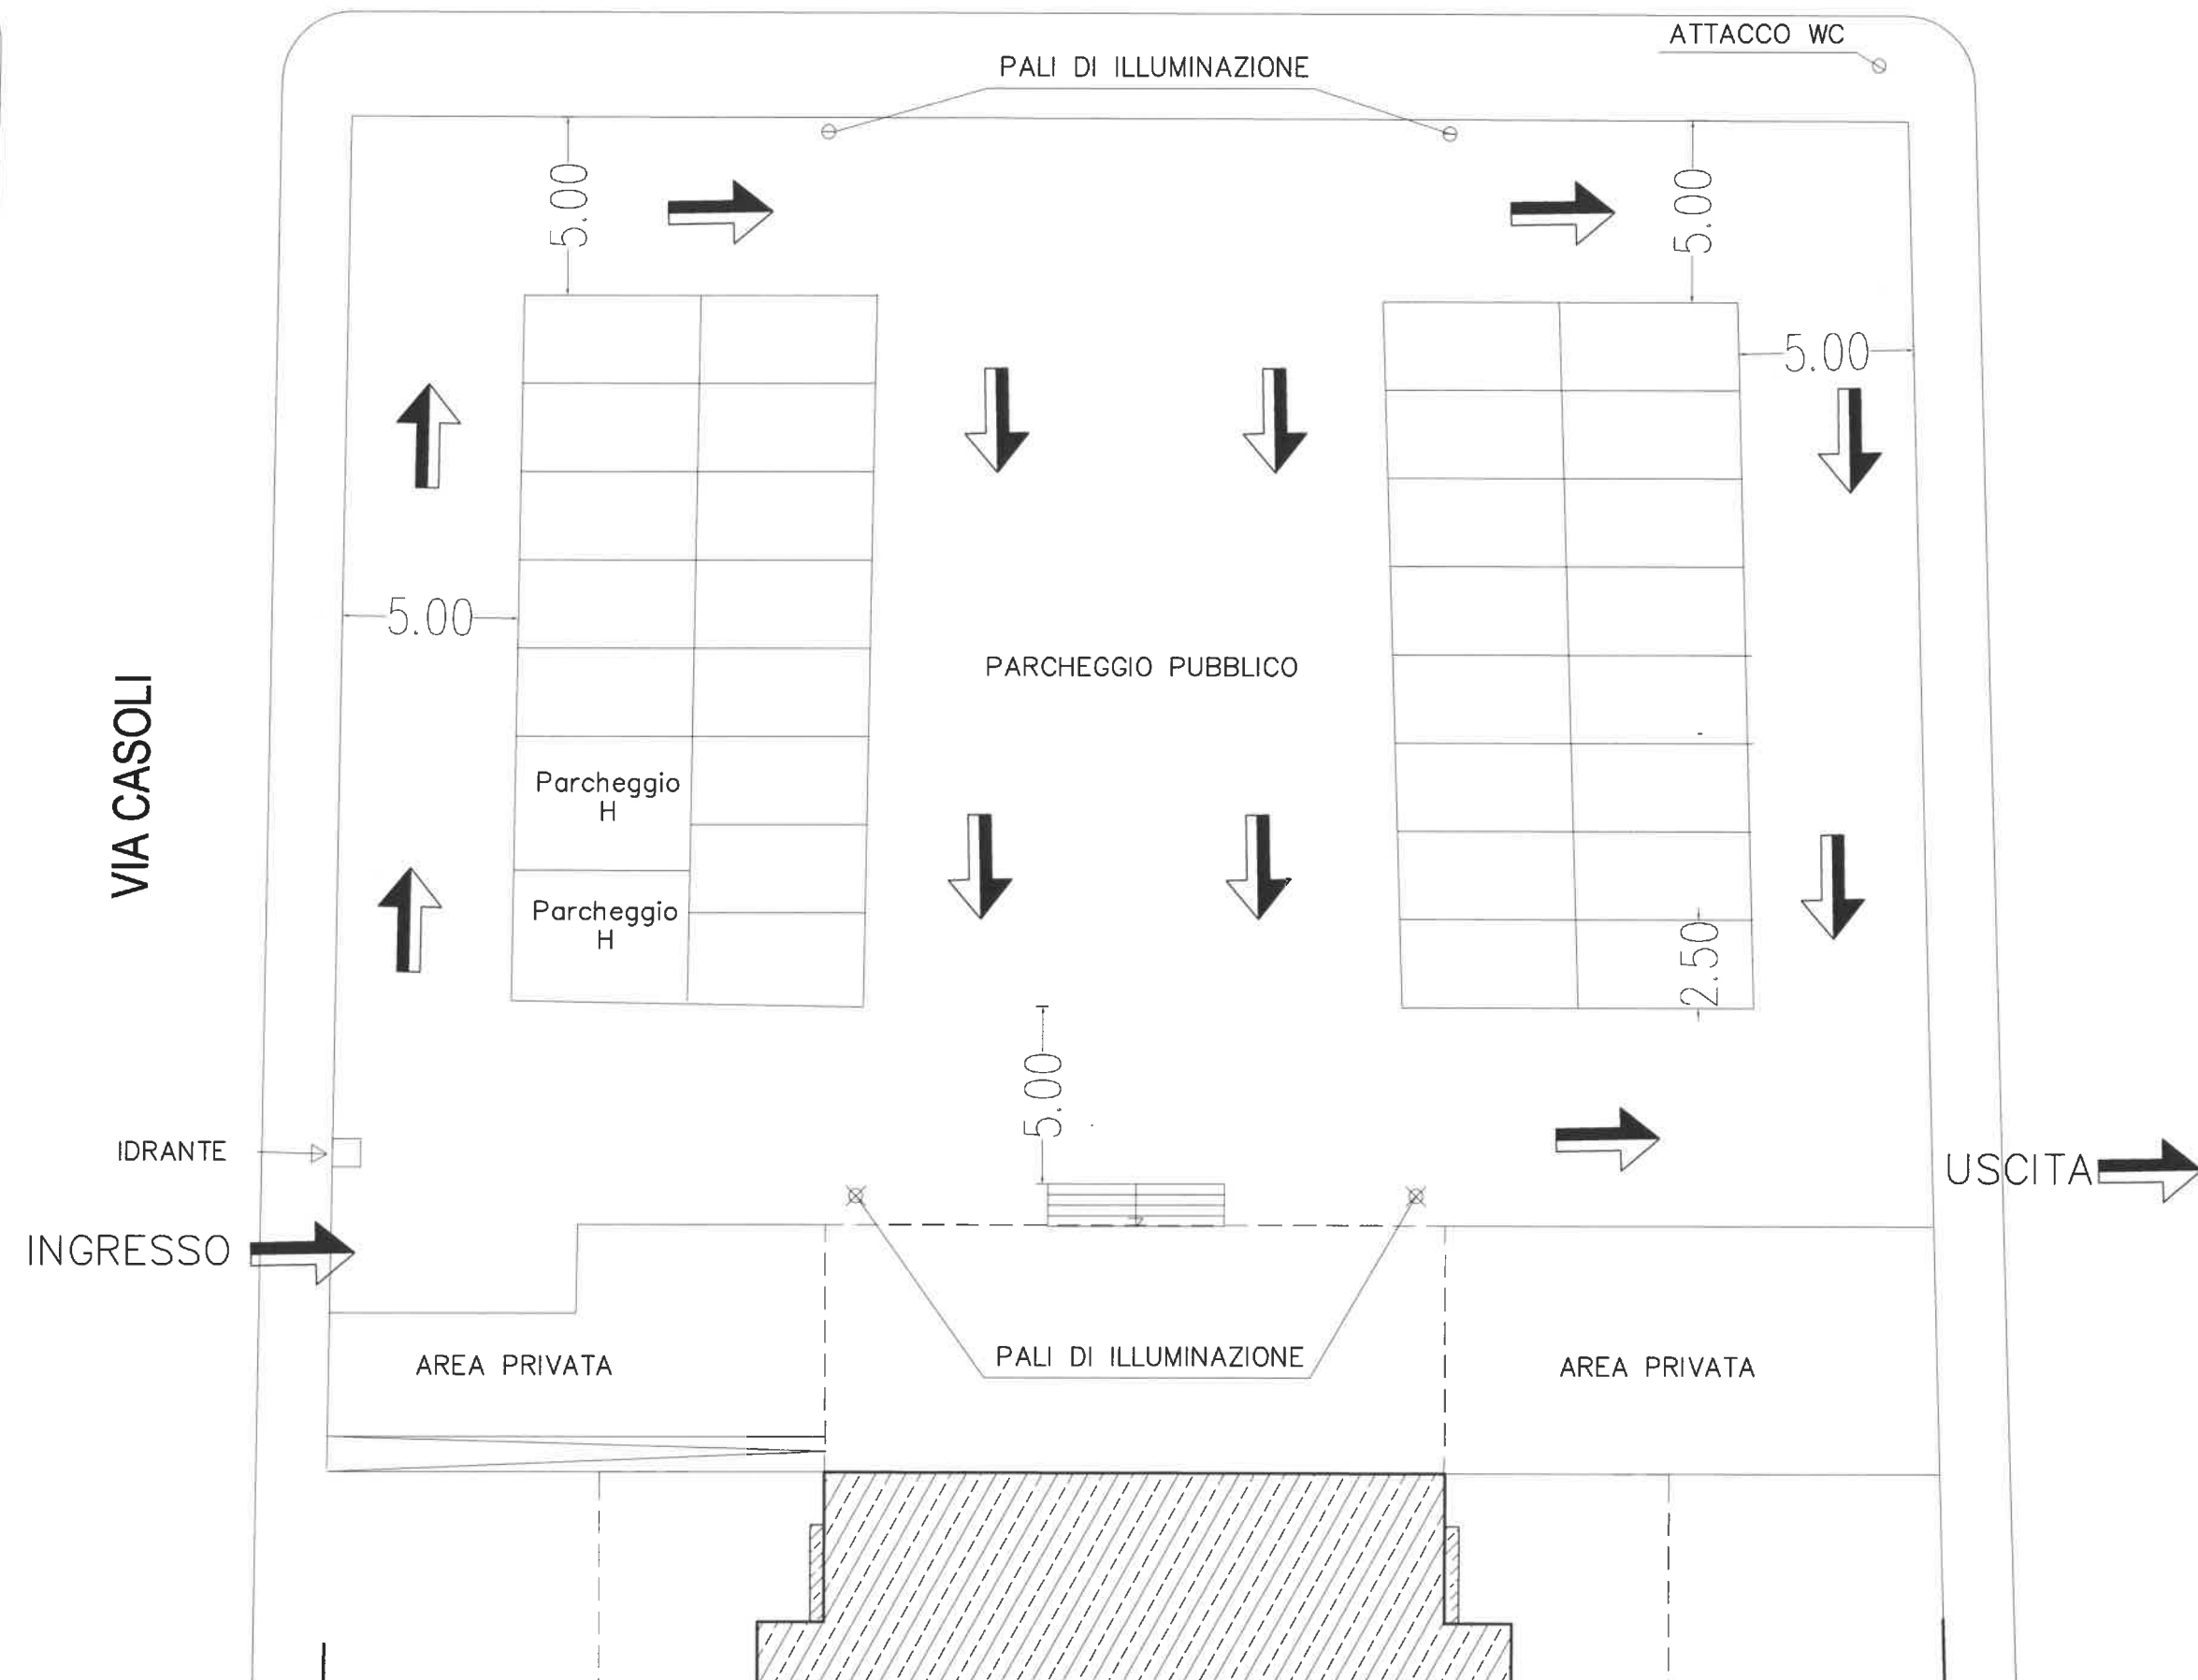

VIA CASOLI

PALI DI ILLUMINAZIONE

ATTACCO WC

5.00

5.00

5.00

5.00

PARCHEGGIO PUBBLICO

Parcheggio H

Parcheggio H

2.50

5.00

IDRANTE

INGRESSO

AREA PRIVATA

PALI DI ILLUMINAZIONE

AREA PRIVATA

USCITA